



**Településtervezés**

Ferik Tünde, vezető településrendező tervező (TT/1 13-1259)

Mihály Renáta, okl. települmérnök

**Tájrendezés, zöldfelület környezetvédelem**

Kéthelyi Márton, okl. tájépítésmérnök, tájvédelmi szakértő (TK 01-5282)  
Ronyecz Zsófia, okl. tájépítésmérnök

**Közlekedés**

Macsinka Klára, okl. közlekedéscsopótmérnök (13-1017 KÉ-K, Tkó) (MOBIL CITY Bt.)

**Közműellátás**

Bíró Attila, okl. építésmérnök (MK 01-2456) (InfraPlan Kft.)

Hanczár Zsoltné, okl. gépészmérnök okl. városépítési- városüzemeltetési szakmérnök (MK: 01-2418) (KÉSZ Tervező Kft.)

**Régészet**

Belényesy Károly - régész, örökségvédelmi szakértő (15-016)

**Munkatárs**

Pósfai Máté, okl. tájépítésmérnök

**ÚJBAROK**  
**TELEPÜLÉSRENDEZÉSI ESZKÖZÖK FELÜLVIZSGÁLATA**  
**TELEPÜLÉSSZERKEZETI TERV - SZERKEZETI TERVLAP (TSZT)**  
**119/2019. (XI. 14.) határozat 6. melléklete**  
**JÓVÁHAGYOTT DOKUMENTÁCIÓ**

**M = 1 : 8 000**

**JELMAGYARÁZAT**

- |  |  |   |
|--|--|---|
|  |  | Közigazgatási határ                                   |
|  |  | Belterület határ/ Belterületbe vonható terület határa |
|  |  | Egykori zártkert határa                               |

**TERÜLETFELHASZNÁLÁSI MÓDOK**

**Beépítésre szánt területek**

- |  |  |  |
|--|--|--|
|  |  | Lf Falusias lakóterület                |
|  |  | Vt Településközpont terület            |
|  |  | Gksz Kereskedelmi, szolgáltató terület |

**Beépítésre nem szánt területek**

- |  |  |  |
|--|--|--|
|  |  | Közúti közlekedési terület                                     |
|  |  | Kötőtpályás közlekedési terület                                |
|  |  | Ev Védelmi erdőterület   |
|  |  | Eg Gazdasági rendeltetésű erdőterület                          |
|  |  | Mk Kertes mezőgazdasági terület                                |
|  |  | Má Általános mezőgazdasági terület                             |
|  |  | Kb-T Különleges beépítésre nem szánt terület - temető területe |

**TÁJ- ÉS TERMÉSZETVÉDELEM**

- |  |  |   |
|--|--|---|
|  |  | Natura 2000 terület határa  |
|  |  | Országos ökológiai hálózat - ökológiai folyosó övezet határa és területe            |
|  |  | Tájképvédelmi szempontból kiemelten kezelendő terület övezetének határa és területe |

**KÖZLEKEDÉS**


- |  |  |                                    |
|--|--|------------------------------------|
|  |  | Főút (I. és II. rendű)             |
|  |  | Országos mellékút                  |
|  |  | Térségi jelentőségű kerékpárút     |
|  |  | Gyalogút                           |
|  |  | Jelentős közhasználatú parkolóhely |
|  |  | Vasút                              |
|  |  | Felüljáró, híd                     |

**KÖZMŰVEK, HÍRKÖZLÉS**

- |  |  |   |
|--|--|---|
|  |  | Vízű  |
|  |  | Víztározó   |
|  |  | Vízműkút  |
|  |  | Vízműkút eltömedékelve  |
|  |  | Ivóvíz-gerincvezeték  |
|  |  | Szennyvízátelő  |
|  |  | Nagy-középnomású földgáz szállítóvezeték                            |
|  |  | Gáznyomáscsökkentő  |
|  |  | Adó-, vevőtorny, átjátszó állomás                                   |
|  |  | Bányászati hírközlő kábel 1-1 m-es biztonsági övezettel (FGSZ Zrt.) |

**EGYÉB TELEPÜLÉSSZERKEZETI ELEM**

- |  |  |   |
|--|--|---|
|  |  | Védőtávolság  |
|  |  | Geodéziailag nem bemért, meglévő épület                                 |
|  |  | Ásványi nyersanyaglelőhely határa és területe                           |
|  |  | Felszínmozgás veszélyes terület (egykori bányatelek) határa és területe |
|  |  | Kálvária  |
|  |  | Beépítésre szánt, nem beépített terület                                 |

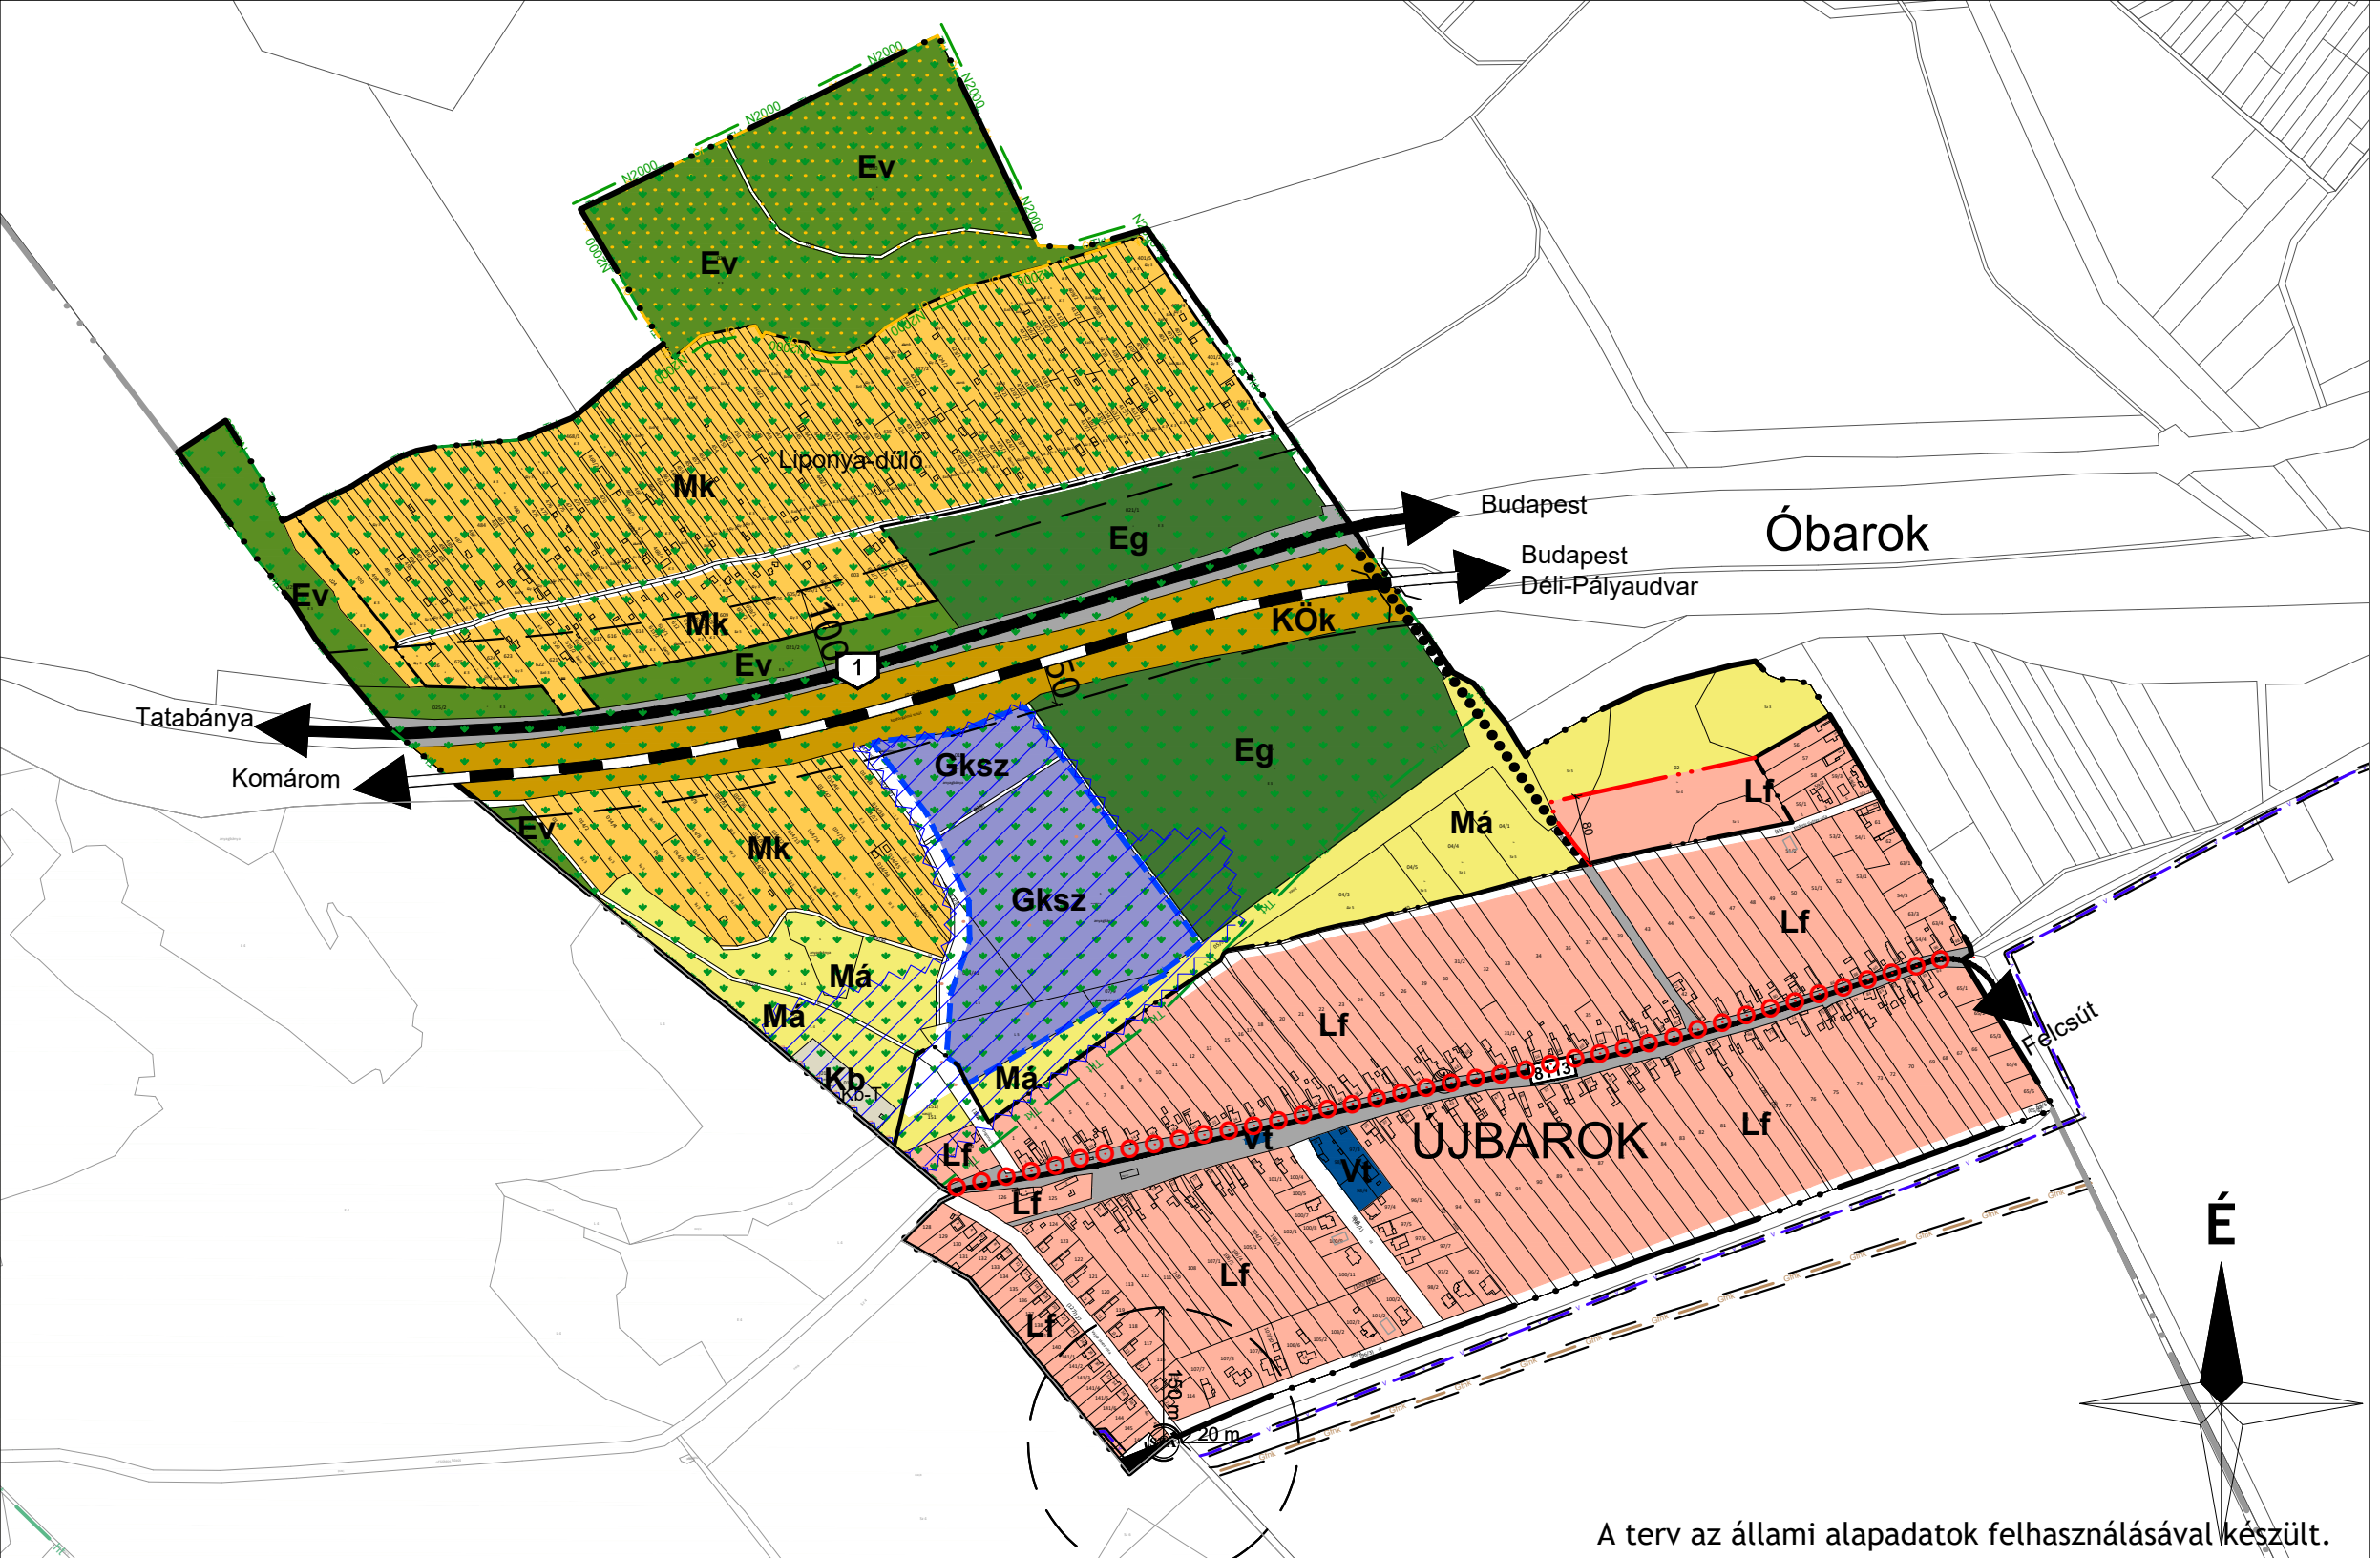

A terv az állami alapadatok felhasználásával készült.