

ELŐTERJESZTÉS

Szár Községi Önkormányzat Képviselő-testülete 2024. szeptember 17-i rendes ülésének 7. napirendi pontjához

Tárgy: Döntés közútkezelői és tulajdonosi hozzájárulásról

Tisztelt Képviselő-testület!

I.

Toldi Anna, a Szár 882/15-hrsz.-ú ingatlan tulajdonosa az **1. és 2. melléklet** szerinti kérelemmel fordult önkormányzatunkhoz mint a Szár 163 hrsz.-ú „kivett közterület” megnevezésű ingatlan tulajdonosához és az ingatlanon lévő helyi közút (József Attila utca) kezelőjéhez.

Az 1. mellékletben szereplő kérelem 2024. július 16-án került benyújtásra, melyben 5 m³ murva kőből készülő, legfeljebb 3 méter széles ideiglenes bejáró kialakításának engedélyezését kéri a József Attila utca és az építendő ház telke (882/15 hrsz.) között.

A 2. mellékletben szereplő kérelem szintén a 882/15 helyrajzi számon építendő ingatlan, valamint a Szár 163 hrsz.-ú, „kivett közterület” megnevezésű ingatlanon lévő helyi közút közötti terület használatára irányul. A 2024. augusztus 29-én benyújtott kérelemben a tulajdonos ivóvíz és szennyvíz-csatorna bekötés létesítésére kért engedélyt.

A Gulyás József tervező (VZ/07-1026 – 2067 Szárliget, Ady Endre út 60.) által elkészített tervek és helyszínrajzok alapján a 882/15 hrsz.-on építendő ingatlantól víz- és szennyvízelvezető csővezetékét fektetnének 29,2 méteren keresztül, mellyel rácsatlakoznának a József Attila utcában található gerinchálózatra.

Sajnos a helyi építési szabályzat mellékletét képező szabályozási tervlap (**3. melléklet**) alapján nem derül ki egyértelműen, hogy a jogalkotó a 882/10 - 882/19 hrsz.-ú ingatlanok által alkotott telektömb megközelítését, a közművek bekötését a 882/20 és 882/9 hrsz.-ú utakról (jelenleg magánutak) vagy a József Attila utcáról (163 hrsz.) képzelte el. A telektömb és a József Attila utca közötti terület jelenleg egy széles zöldterület játszótérrel, sportpályával.

II.

Nógrádi Benedek megbízásából, a Vulkan Kft. képviselőjében eljárva Földesi András tervező 2024. június 6-án az előterjesztés **4. mellékletét** képező kérelmet nyújtotta be a Szár, Dózsa György út 20. (Szár 68 hrsz.) alatt található ingatlan gázellátása érdekében. A kérelemben az önkormányzat kizárólagos tulajdonában álló Szár 59 hrsz.-ú kivett közterület megnevezésű ingatlanon keresztül szeretne utólagosan gázleágazó vezetékét létesíteni. A Földesi András tervező (16-01047/16-50859, 5100 Jászberény, Fáy A. u. 11.) által benyújtott tervrajz és tervlapok tartalmazzák a munkálatok részletezését.

Javaslom a közútkezelői és tulajdonosi hozzájárulásunk megadását.

III.

May Balázs megkereste önkormányzatunkat (**5. melléklet**), hogy a Szár 562/1 hrsz.-ú, 9117 m² nagyságú, kivett közterület megnevezésű (a valóságban út és közterület) ingatlanon található földúton lévő áteresztő műtárgyat saját költségén, a kérelemben megjelölt műszaki tartalommal átépítse, ezáltal biztosítva a tulajdonában álló Szár 022/19 hrsz.-ú ingatlan megközelítését (**6. melléklet**).

Az Szár 562/1 hrsz.-ú ingatlant a TIGÁZ Földgázelosztó Zrt. vezetékjoga terheli 1327 m² területen.

A vezeték pontos nyomvonalát azonban nem ismerjük, ezért javaslom, hogy kerüljön beszerzésre a vezetékjog jogosultjának hozzájárulása is.

Javaslom, hogy a fenti feltétellel járjunk hozzá a kérelemben foglaltakhoz.

IV.

Mayer József (2066 Szár, Rákóczi Ferenc utca 72.) megbízásából Tevesz Attila tervező (11-01135), a Dialcont Műszaki Kereskedelmi Kft. képviselőjében 2024. 07. 05-én az előterjesztés **7. mellékletében** szereplő kérelmet nyújtotta be a Szár, Óvoda köz (Szár 308 hrsz.-on) található 55. számú oszlop csatlakozó szekrény átépítéséhez. A kivitelezés során az 55. számú oszlopon található elosztószekrény elbontásra kerülne, helyette a földre telepített elosztó kerülne.

V.


A közúti közlekedésről szóló 1988. évi I. törvény (a továbbiakban: Kkt.) 36. § (1)-(2) bekezdése szerint: A közút felbontásához, annak területén, az alatt vagy felett építmény vagy más létesítmény (a továbbiakban együtt: építmény) elhelyezéséhez, a közút területének egyéb nem közlekedési célú elfoglalásához (a továbbiakban együtt: nem közlekedési célú igénybevétel) a közút kezelőjének a hozzájárulása szükséges. A hozzájárulásban a közút kezelője feltételeket írhat elő. Az igénybevételt kérő a hozzájárulás megtagadása miatt vagy a megállapított feltételekkel szemben a közlekedési hatósághoz fordulhat, amely az igénybevételt engedélyezheti, illetőleg a feltételeket módosíthatja.

Az I-II. pontokban foglalt kérelmek tartalmazzák az ügyi igazgatásról szóló 26/2021. (VI.28.) ITM rendelet 6. § paragrafusában foglalt információkat a beruházásokról, kivéve a paragrafus (1) bekezdésének d) pontjában foglaltakat, miszerint a kérelmek tartalmazzák „az igénybevétel kezdetének és befejezésének tervezett időpontját;”. A kérelmet benyújtó a munkálatok megkezdésének és befejezésének időzítésével meg kívánta várni a képviselő-testület engedélyező döntését.

Kérem a Tisztelt Képviselő-testületet, hogy a határozati javaslatokat támogatni szíveskedjen.

A határozati javaslatok elfogadásához egyszerű többség szükséges, melyhez - figyelemmel az Mőtv. 47. § (2) bekezdésére – a jelen levő önkormányzati képviselők több mint a felének igen szavazata szükséges.

Szár, 2024. szeptember 13.


Szoboszlai Zoltán
alpolgármester



HATÁROZATI JAVASLATOK

Szár Községi Önkormányzat Képviselő-testületének .../2024. (IX.....) határozata közútkezelői és tulajdonosi hozzájárulásról

1/a.

Szár Községi Önkormányzat Képviselő-testülete mint a helyi közutak kezelője közútkezelői hozzájárulást ad a Toldi Anna által benyújtott, 2024. július 16-án kelt kérelem alapján megvalósítandó ideiglenes bejáró létrehozásához.

Határidő: 2024. szeptember 30.

Felelős: polgármester

1/b.

Szár Községi Önkormányzat Képviselő-testülete mint a helyi közutak kezelője nem ad közútkezelői hozzájárulást a Toldi Anna által benyújtott, 2024 július 16-án kelt kérelem alapján megvalósítandó ideiglenes bejáró létrehozásához.

Határidő: 2024. szeptember 30.

Felelős: polgármester

2/a.

Szár Községi Önkormányzat Képviselő-testülete mint a helyi közutak kezelője közútkezelői hozzájárulást ad a Gulyás József tervező által tervezett, 2024. július 8-án kelt Engedélyezési Tervben szereplő munkák elvégzéséhez víz- és szennyvíz-csatorna bekötés érdekében azzal a feltétellel, hogy a munkaterületet az eredeti állapotába vissza kell állítani.

Határidő: 2024. szeptember 30.

Felelős: polgármester

2/b.

Szár Községi Önkormányzat Képviselő-testülete nem ad hozzájárulást a Gulyás József tervező által tervezett, 2024. június 5-én kelt Engedélyezési Tervben szereplő munkák elvégzéséhez.

Határidő: 2024. szeptember 30.

Felelős: polgármester

3/a.

Szár Községi Önkormányzat Képviselő-testülete mint a helyi közutak kezelője közútkezelői hozzájárulást ad a Földesi András tervező által tervezett, 2024. július 8-án kelt Engedélyezési és Kiviteli Tervdokumentációban szereplő munkák elvégzéséhez azzal a feltétellel, hogy a

munkaterületet az eredeti állapotába vissza kell állítani, és a helyreállítást követő 1 éven belül az esetleges megsüllyedést javítani szükséges.

Határidő: 2024. szeptember 30.

Felelős: polgármester

3/b.

Szár Községi Önkormányzat Képviselő-testülete nem ad hozzájárulást a Földesi András tervező által tervezett, 2024. július 8-án kelt Engedélyezési és Kiviteli Tervdokumentációban szereplő munkák elvégzéséhez.

Határidő: 2024. szeptember 30.

Felelős: polgármester

4/a.

1. Szár Községi Önkormányzat Képviselő-testülete, mint a Szár 562/1 hrsz.-ú ingatlan (út és közterület) tulajdonosa és a közút kezelője hozzájárul, hogy May Balázs az ingatlan kérelemben megjelölt szakaszát saját költségén felújítsa, járhatóvá tegye, az átereszt kicserélje, azzal a feltétellel, hogy a vezetékjog jogosultja a beruházáshoz hozzájárul.
2. Szár Községi Önkormányzat Képviselő-testülete felhatalmazza a polgármestert az 1. pontban foglalt közútkezelői és tulajdonosi hozzájárulás egyéb feltételeinek meghatározására.

Határidő: 2024. szeptember 30.

Felelős: polgármester

4/b.

Szár Községi Önkormányzat Képviselő-testülete, mint a Szár 562/1 hrsz.-ú ingatlan (út és közterület) tulajdonosa és a közút kezelője May Balázs 2023. december 7-én kelt kérelmét nem támogatja.

Határidő: 2024. szeptember 30.

Felelős: polgármester

5/a.

Szár Községi Önkormányzat Képviselő-testülete mint a helyi közutak kezelője közútkezelői hozzájárulást ad a Tevesz Attila tervező által tervezett, 2024. július 5-én kelt Engedélyezési Tervben szereplő munkák elvégzéséhez azzal a feltétellel, hogy a munkaterületet az eredeti állapotába vissza kell állítani.

Határidő: 2024. szeptember 30.

Felelős: polgármester

5/ b.

Szár Községi Önkormányzat Képviselő-testülete nem ad hozzájárulást a Tevesz Attila tervező által tervezett, 2024. július 5-én kelt Engedélyezési Tervben szereplő munkák elvégzéséhez.

Határidő: 2024. szeptember 30.

Felelős: polgármester

1. melléklet
Sz. Lajos F.
Tisztelt Úr!
Köszönjük!
Tulajdonos

Kérelem benyújtása!

Tisztelt Szár Községi Önkormányzat!

Tisztelt Polgármester/Alpolgármester Úr!

Alulírott Toldi Anna kérelmet, engedélyezési eljárást szeretnék benyújtani Önökhöz ideiglenes bejáró kialakításával kapcsolatban.

Előzmény:

Megvételre került egy építési telek 2066 Szár, 882/15hrs.-on. A megvásárolt telket jelenleg a József Attila utcáról lehet megközelíteni. Hamarosan megkezdődnek az építési munkák ezért ideiglenes engedélyt szeretnék kérni, hogy egy 2-3m széles bejárót kialakíthassunk, amin az építési anyagokat feltudjuk juttatni a fent említett helyrajzszámú telekre.

Az ideiglenes bejáró kialakítása körülbelül 5 köbméter murva követ von maga után.

Segítségüket előre is köszönjük!

Üdvözlettel,
Toldi Anna

Toldi Anna

SZÁR KÖZSÉGI ÖNKORMÁNYZATI HIVATAL			
Érk:	2024 JUL 16	Szám:	52/1819
Ikt:	2024 SEPT 09	Szám:	52/1085-1
Ut:	Sz. F.	Mell:	



FÉJÉRVÍZ ZRT.
Féjérvíz Fejér Megyei
Önkormányzatok Víz- és Csatornamű
Zártkörűen Működő Részvénytársaság
8000 Székesfehérvár, Királyi srt. 3-15
Telefon: 22/535-800

Vevői rendelésszám:

Előlegszámla száma:

Üzemmnökség

MEGRENDELŐ IVÓVÍZ ÉS SZENNYVÍZ-CSATORNA BEKÖTÉS LÉTESÍTÉSÉRE

A személyes adatok kezeléséről az ügyfélszolgálatokon, vagy a www.fejerviz.hu/adatvedelem honlapon tájékozódhat

Megrendelés tárgya (egy Megrendelőn csak egy tevékenység rendelhető meg):

- vízbekötés szennyvízbekötés
 vízbekötés üzembe helyezése szennyvízbekötés műszaki szemle

Megrendeléssel (bekötés és geodéziai bemérés) érintett ingatlan adatai:

Irányítószám: <u>8000</u>	Város/község: <u>Székesfehérvár</u>
Utca, házszám: <u>Székesfehérvár, Királyi srt. 3-15</u>	
Épület, emelet, ajtó (ha szükséges):	Helyrajzi szám: <u>882/15</u>

Megrendelő személyes adatai (a Megrendelő tölti ki nyomtatott betűkkel):

Teljes név/Cégnév: <u>TOLAI ANNA</u>	
Születési név/Rövidített cégnév: <u>N.A.</u>	
Adószám (egyéni vállalkozó/cég/társasház esetén):	
Születési hely, idő:	Anyja neve:
Lakcím/Székhely:	
Telefonszám ¹ :	E-mail cím ¹ :
Levelezési/számlázási cím ¹ (amennyiben a lakcímtől/székhelytől eltérő):	
Törvényes képviselő neve:	
Kapcsolattartó/Megbízott esetén kitöltendő adatok (ha szükséges):	
Kapcsolattartó/Megbízott neve:	
Telefonszám ¹ :	E-mail cím ¹ :

Bekötéssel kapcsolatos műszaki és egyéb adatok:

A bekötés lakás / üdülő / vállalkozás / egyéb: _____ ellátását szolgálja.

A szennyvíz jellege: kommunális / egyéb: _____

A bekötés hány épületet, illetve lakást lát el vízzel? épület 1 db lakás _____ db

Kifolyócsap hol lesz elhelyezve? udvaron / épületben.

A talajvíz az akna fenékszíntje felett várható-e? igen / nem.

A megépítendő akna: beton / vasbeton / műanyag

(A „/” jellel közölt változatok közül a megfelelőt alá kell húzni!)

Bizalmasan kezelendő irat

FA: 10/HH:2022.06.28./SZ 001/1

*A kérelem benyújtásához, a megrendelt tevékenység elvégzéséhez hozzájárulok (Csak akkor kell kitölteni, ha a kérelmező és az ingatlan tulajdonosa nem azonos.):

Az ingatlantulajdonos neve: TÓLBI ANNA Aláírása: Tólbé Anna

Lakcíme (irányítószámmal): _____

A társaság honlapján (www.fejerviz.hu) lévő tudnivalókat áttanulmányoztam, azokat tudomásul veszem. **Büntetőjogi felelősségem tudatában kijelentem, hogy a fent megadott adatok a valóságnak megfelelnek.**

A ¹-el jelölt adatok kitöltése nem kötelező. Az adatok kitöltésével az adatok kezeléséhez önkéntesen hozzájárulok. Az adatkezelés céljáról az ügyfélszolgálatokon, vagy a www.fejerviz.hu/adatvedelem honlapon tájékozódhat. Tájékoztatjuk, hogy adatait az Európai Unió 2016/679 számú Adatvédelmi rendeletének megfelelően kezeljük.

2024, 2024 09 hó 23 nap

.....
FEJÉRVÍZ ZRt. képviselője

.....
Megrendelő/Megbízott olvasható aláírása, bélyegzője

**** Engedélyező tölti ki:**

A helyi önkormányzat a bekötés elkészítéséhez hozzájárul.

A helyi önkormányzat a közterületbontáshoz az engedélyét megadja és az alábbi előírásokat teszi:

**** Egyes önkormányzatok nem adnak ki engedélyt, illetve a közterületbontást külön határozatban engedélyezik, továbbá az is előfordul, hogy a közterület nem önkormányzati, hanem állami tulajdon. Az engedély beszerzésének szükségességéről és módjáról a FEJÉRVÍZ ZRt. tájékoztatást ad.**

Vevői rendelésszám:

Előleghozzájárulás száma:

Üzemtechnika

MEGRENDELŐ IVÓVÍZ ÉS SZENNYVÍZ-CSATORNA BEKÖTÉS LÉTESÍTÉSÉRE

A személyes adatok kezeléséről az ügyfélszolgálatokon, vagy a www.fejerviz.hu/adatvedelem honlapon tájékozódhat.

Megrendelés tárgya (egy Megrendelőn csak egy tevékenység rendelhető meg):

- vízbekötés szennyvízbekötés
 vízbekötés üzembe helyezése szennyvízbekötés műszaki szemle

Megrendeléssel (bekötés és geodéziai bemérés) érintett ingatlan adatai:

Irányítószám: 2006	Város/község: 2006
Utca, házszám: JÓZSEF ATTILA U	
Épület, emelet, ajtó (ha szükséges):	Helyrajzi szám: 882/15

Megrendelő személyes adatai (a Megrendelő tölti ki nyomtatott betűkkel):

Teljes név/Cégnév: TÓLBI ANNA	
Születési név/Rövidített cégnév:	
Adószám (egyéni vállalkozó/cég/társasház esetén):	
Születési hely, idő:	Anyja neve:
Lakcím/Székhely:	
Telefonszám ¹ :	E-mail cím ¹ :
Levelezési/számlázási cím ¹ (amennyiben a lakcímtől/székhelytől eltérő):	
Törvényes képviselő neve:	
Kapcsolattartó/Megbízott esetén kitöltendő adatok (ha szükséges):	
Kapcsolattartó/Megbízott neve:	
Telefonszám ¹ :	E-mail cím ¹ :

Bekötéssel kapcsolatos műszaki és egyéb adatok:

A bekötés lakás / üdülő / vállalkozás / egyéb: HOZ ellátását szolgálja.

A szennyvíz jellege: kommunális / egyéb: _____

A bekötés hány épületet, illetve lakást lát el vízzel? épület 2 db lakás _____ db

Kifolyócsap hol lesz elhelyezve? udvaron / épületben.

A talajvíz az akna fenékszintje felett várható-e? igen / nem.

A megépítendő akna: beton / vasbeton / műanyag

(A „ / ” jellel közölt változatok közül a megfelelőt alá kell húzni!)

Bizalmasan kezelendő irat

FA: 10/HH:2022.06.28./SZ 001/1

*A kérelem benyújtásához, a megrendelt tevékenység elvégzéséhez hozzájárulok (Csak akkor kell kitölteni, ha a kérelmező és az ingatlan tulajdonosa nem azonos.):

Az ingatlantulajdonos neve: Tóth Anna Aláírása: Tóth Anna

Lakcíme (irányítószámmal) _____

A társaság honlapján (www.fejerviz.hu) lévő tudnivalókat áttanulmányoztam, azokat tudomásul veszem. **Büntetőjogi felelősségem tudatában kijelentem, hogy a fent megadott adatok a valóságnak megfelelnek.**

A ¹-el jelölt adatok kitöltésre nem kötelező. Az adatok kitöltésével az adatok kezeléséhez önkéntesen hozzájárulok. Az adatkezelés céljáról az ügyfélszolgálatok-on, vagy a www.fejerviz.hu/adatvedelem honlapon tájékozódhat. Tájékoztatjuk, hogy adatait az Európai Unió 2016/679 számú Adatvédelmi rendeletének megfelelően kezeljük.

Szék, 2024. 03. hó 03. nap

.....
FEJÉRVÍZ ZRt. képviselője

Tóth Anna
.....
Megrendelő/Megbízott olvasható aláírása, bélyegzője


**** Engedélyező tölti ki:**


A helyi önkormányzat a bekötés elkészítéséhez hozzájárul.

A helyi önkormányzat a közterületbontáshoz az engedélyét megadja és az alábbi előírásokat teszi:

** Egyes önkormányzatok nem adnak ki engedélyt, illetve a közterületbontást külön határozatban engedélyezik, továbbá az is előfordul, hogy a közterület nem önkormányzati, hanem állami tulajdon. Az engedély beszerzésének szükségességéről és módjáról a FEJÉRVÍZ ZRt. tájékoztatást ad.

3. m. sz. terv

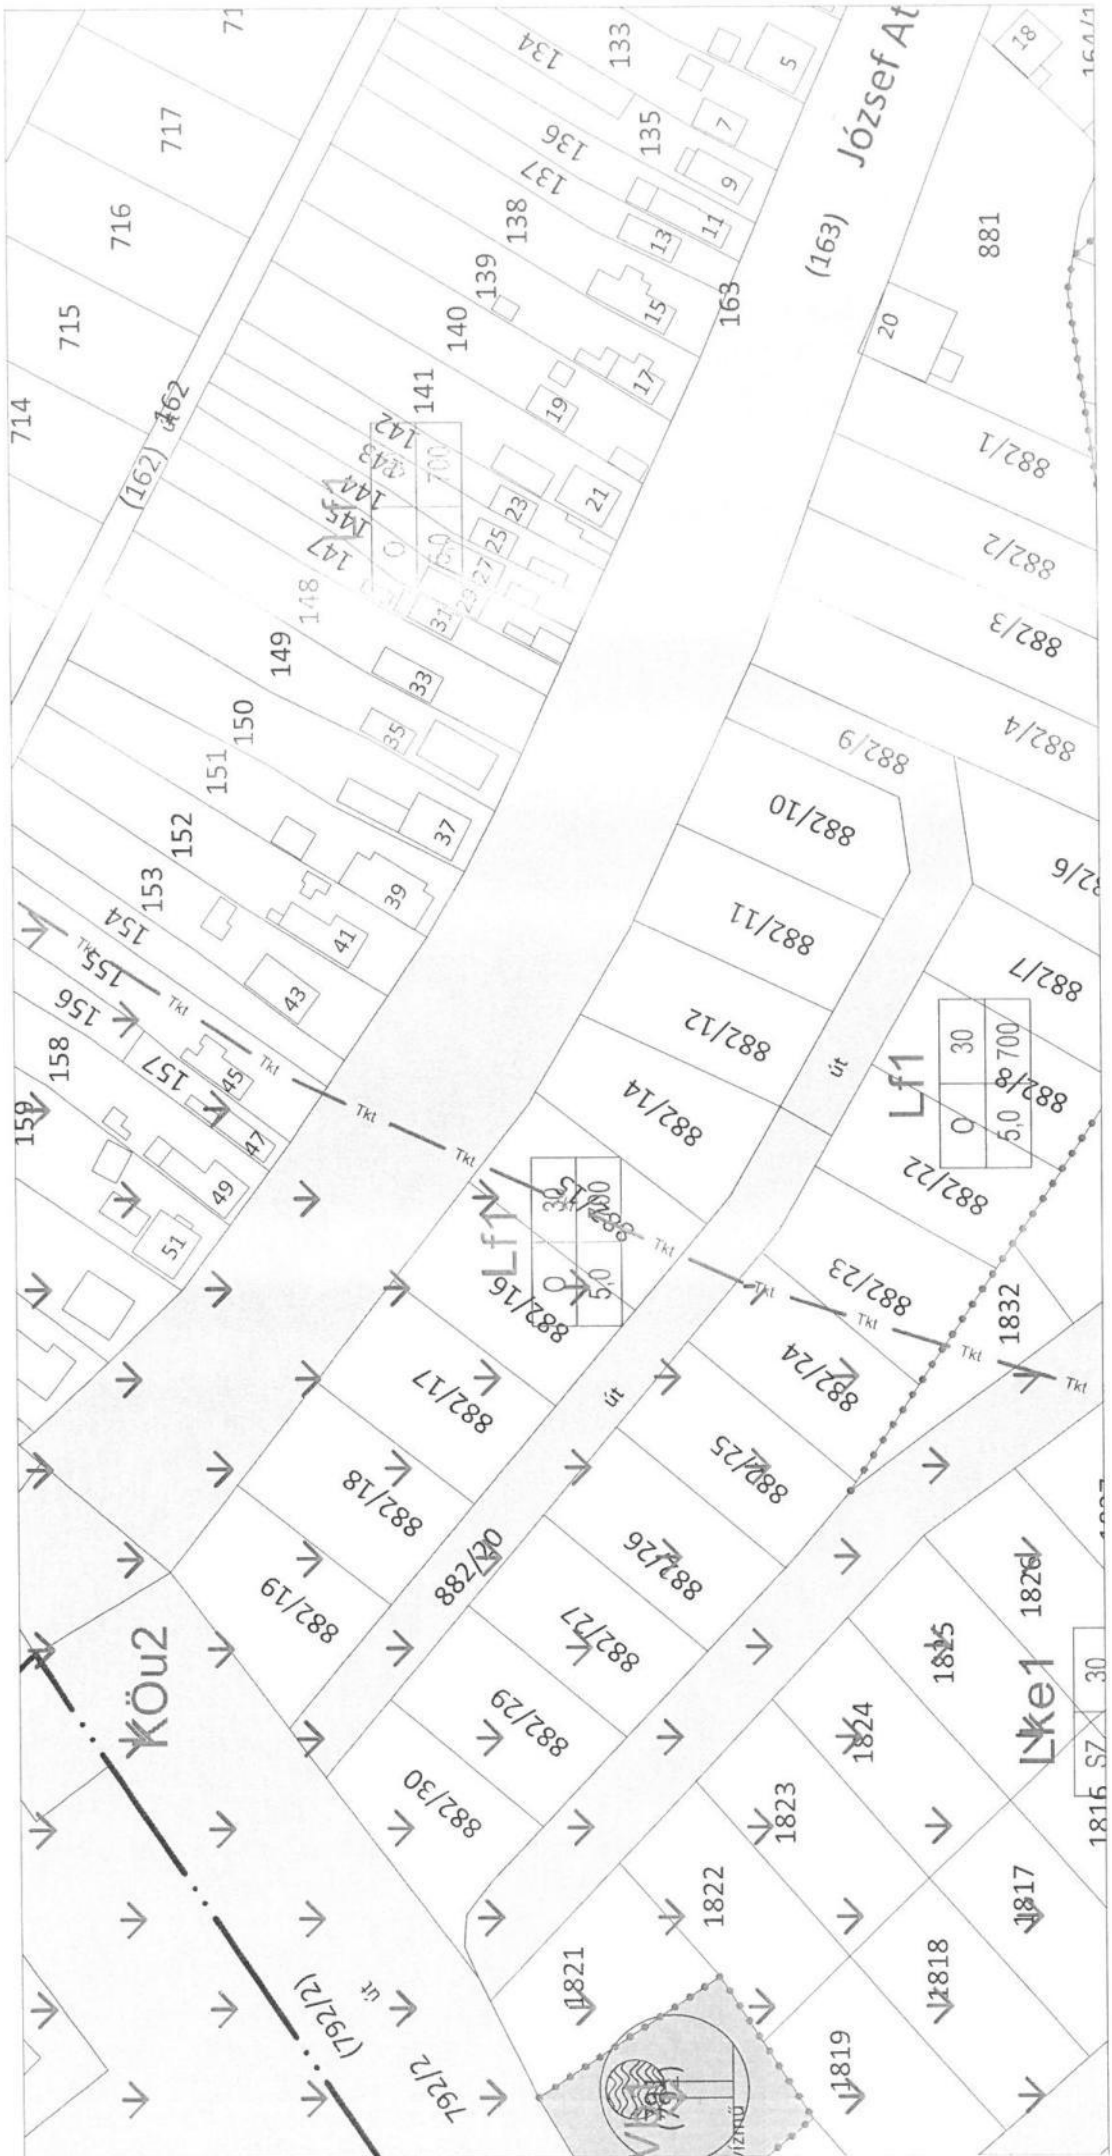

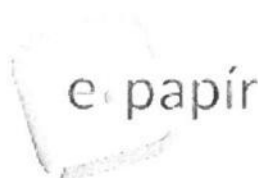

AVDH Bélyegző



Azonosító: EPAPIR-20240606-438

Küldő	Dátum:	2024.06.06
Viselt név: KIRÁLY ANDREA	Hivatkozási szám:	
Születési név:	Azonosító:	EPAPIR-20240606-438
Anyja neve:	Témacsoport azonosító:	EGYEB
Születési hely:	Témacsoport neve:	Egyéb
Születési idő:	Ügytípus azonosító:	EGYEB_UGY
	Ügytípus neve:	Egyéb

Címzett

SZÁR KÖZSÉGI ÖNKORMÁNYZAT
2066, Szár
Rákóczi utca 68

Tárgy:

közútkezelői és tulajdonosi hozzájárulás kérelem

SZÁR KÖZSÉGI ÖNKORMÁNYZATI HIVATAL			
Érkezési dátum:	2024 JUN 06	Szám:	52/1511
Küldési dátum:	2024 JUN 06	Szám:	52/836-1
Érkezési idő:	52.7	Műk.	

Tisztelt Önkormányzat!

Csatoltan küldöm Szár, Dózsa Gy.u.20. 68 hrsz közútkezelői és tulajdonosi hozzájárulás kérelmének dokumentumait.

Tisztelettel:

Király Andrea

Mellékletek száma: 6

Vulkán Kft.

Címzett:

Polgármesteri Hivatal
Szár

Tárgy: **Kérelem gázleágazó vezeték létesítéséhez, tulajdonosi és közútkezelői hozzájárulás kérelem**

Tisztelt Műszaki Osztály !

NÓGRÁDI BENEDEK gázigénylő kérésére az OPUS TIGÁZ Zrt. megbízást adott szerződéses vállalkozójának, hogy a **Szár, Dózsa György u. 20. HRSZ 68** ingatlan gázellátása érdekében gáz leágazó csatlakozó vezeték létesítéséhez a szükséges engedélyeket megszerezze.

Kérem a mellékelt tervdokumentációk (helyszínrajz, kereszttszelvény, műszaki leírás) alapján tulajdonosi hozzájárulásukat és útkezelő hozzájárulásuk, közterület bontási engedélyüket kiadni szíveskedjenek az alább megnevezett ingatlan gázellátásához szükséges gázleágazó vezeték kiépítéséhez.

A munkavégzés várhatóan 3 napot fog igénybe venni.

Szár, Dózsa György u. 20. HRSZ 68 ingatlan előtt

Érintett önkormányzati ingatlan:

Szár belterület HRSZ 59 (kivett közterület)

Kérelmező neve: **Vulkán Kft.** (a költségviselő cég)

Székhely: **2022 Tahitótfalu, Szőlő utca 2.**

Cégjegyzékszám: **13-09-061321**

Adószám: **10381469-2-13**

VULKÁN KFT.
2022 Tahitótfalu, Szőlő u. 2
Adószám: 10381469-2-13

Budapest, 2024. 06. 05.

Üdvözlettel:

Földesi András
tervező

Gáz és olajipari építmények tervezése

e-mail: foldesiandras89@gmail.com

5. melléklet

Szár Községi Önkormányzat Képviselő-testülete
Szár
Rákóczi Ferenc utca 68.
2066

Tárgy: Tulajdonosi és közútkezelői hozzájárulás iránti kérelem – Szár 562/1 hrsz.

Tisztelt Képviselő-testület!

Alulírott May Balázs (Szül.:

) 2066 Szár,

szám alatti lakos azzal a kérelemmel fordulok a Tisztelt Képviselő-testülethez, hogy a Szár Községi Önkormányzat tulajdonát képező 562/1 hrsz-ú kivett közterület megnevezésű, 9117 m² területű ingatlanon- a képen jelölt- található áteresz lefedéséhez szükséges munkálatok erejéig a tulajdonosi, illetve közútkezelői hozzájárulását adja meg.

A tulajdonomat képező 022/19 hrsz-ú legelőt, illetve a kertszomszédságában lévő 554 hrsz-ú ingatlanon található telephelyet is(hátulról) erről az útról tudom megközelíteni, azonban olyan állapotban van már az áteresz, hogy nagyobb gépekkel ez egyre nehezebb és veszélyesebb is, továbbá az áteresz lényegében már nem is funkcionál rendeltetésszerűen.

A munkálatokat saját költségemen végezném el az alábbiak szerint:

A mostani sérült áteresz helyére a megfelelő tereprendezési munkálatok után új, 500-as beton átereszek kerülnek be, zúzott kővel befedve, majd szakszerű tömörítést követően tereprendezéssel az út síkjába kerülne az érintett rész a zavartalan közlekedés érdekében.

Mellékelek egy fényképet is az érintett területről, illetve a jelenlegi állapotról.

Kérelmem pozitív elbírálásában bízva tisztelettel,




May Balázs

Kelt Szár, 2023.12.07.




G. Melchert

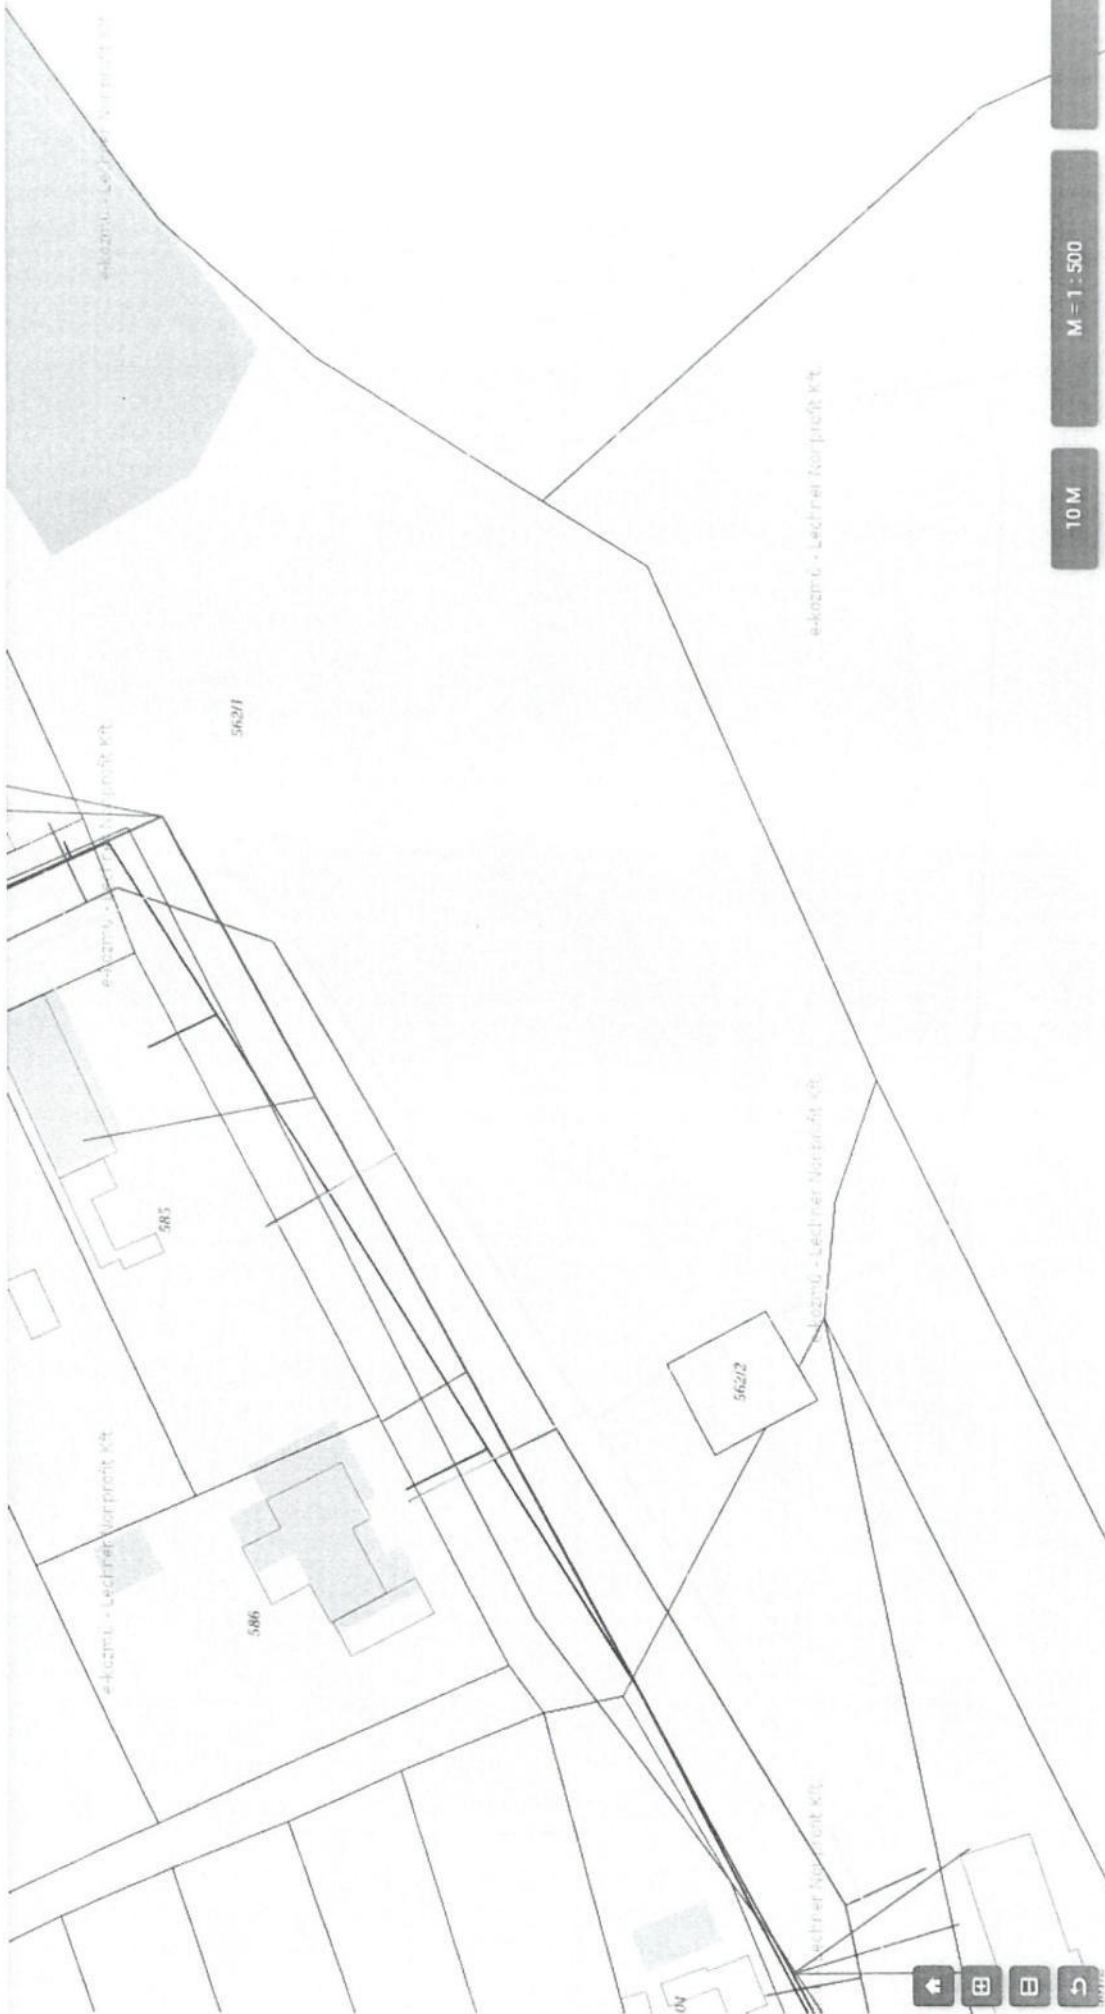

10 M

M = 1 : 500

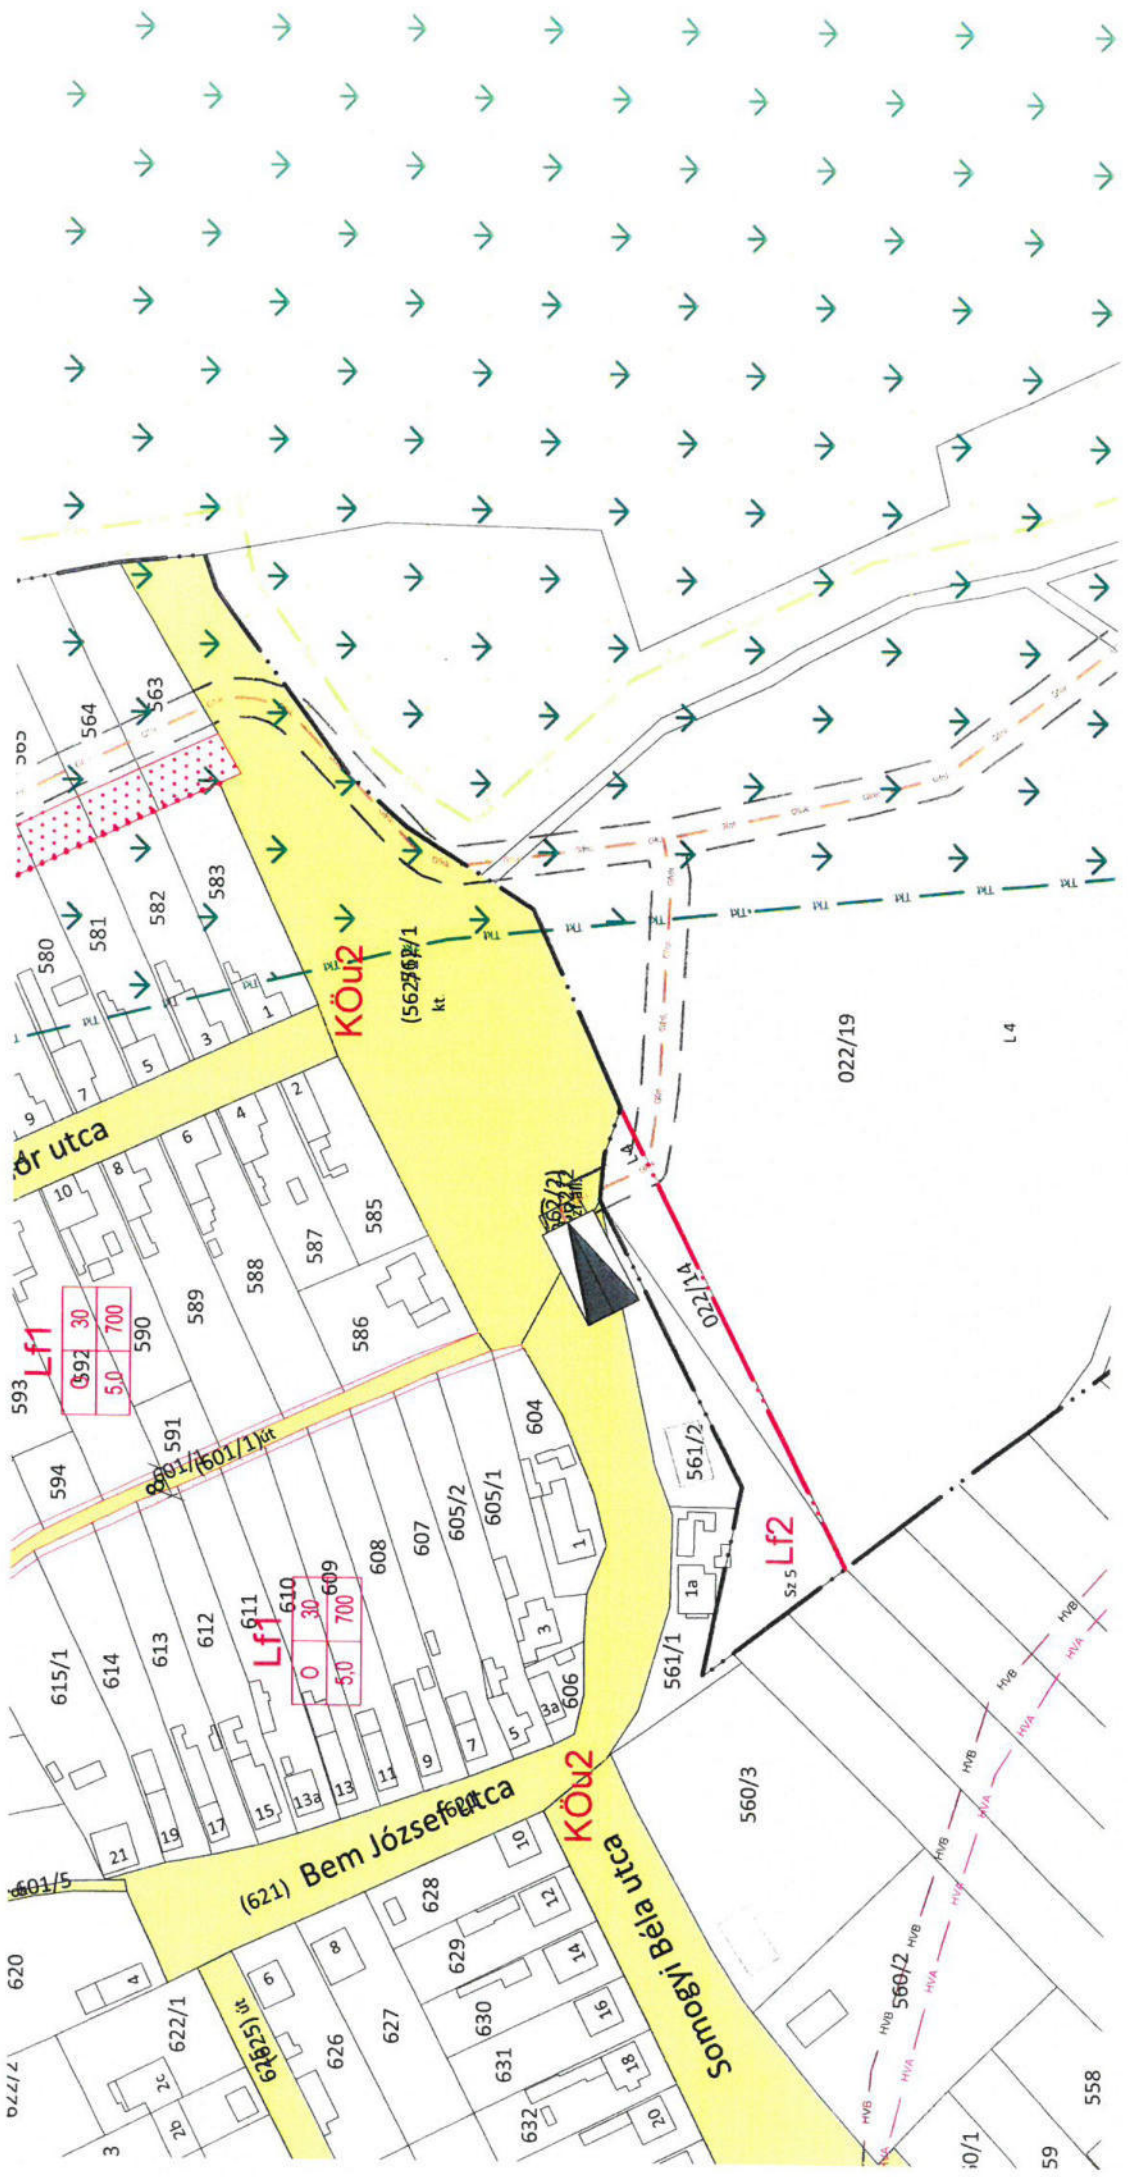

e papír

AVDH Bélyegző

Azonosító: EPAPIR-20240712-2977

Küldő	Dátum:	2024.07.12
Viselt név: TEVESZ ATTILA	Hivatkozási szám:	
Születési név:	Azonosító:	EPAPIR-20240712-2977
Anyja neve:	Témacsoport azonosító:	ONKORM_IGAZGATAS
Születési hely:	Témacsoport neve:	Önkormányzati igazgatás
Születési idő:	Ügytípus azonosító:	ONK_TELEPULES UZEM
Nem természetes személy neve: DIALCONT Műszaki Kereskedelmi Korlátolt Felelősségű Társaság	Ügytípus neve:	Településüzemeltetési ügyek

Nem természetes személy adószáma: 11180601

Címzett
SZÁR KÖZSÉGI ÖNKORMÁNYZAT
2066, Szár
Rákóczi utca 68

SZÁR KÖZSÉGI ÖNKORMÁNYZATI HIVATAL	
2024 JUL 12	Szám: 54/1310
2024 JUL 15	Szám: 52/953-2
Ud: S.L.F.	Mell:

Tárgy:
Kérelem

Tisztelt Önkormányzat!

Kérem, hogy az Önkormányzathoz benyújtott EPAPIR-20240705-8494 azonosítójú csatlakozó berendezés átalakításáról szóló tervhez közútkezelői és tulajdonosi hozzájárulásukat soron kívül elbírálni szíveskedjenek.

Köszönettel:

Kérelem

Tisztelt Szári Önkormányzat!

Alulírott, kérem, hogy a 2024.07.05-én az Önkormányzathoz benyújtott EPAPIR-20240705-8494 azonosítójú csatlakozó berendezés átalakításáról szóló kérelmet soron kívül elbírálni szíveskedjenek.


2024.07.11-én az ügygel kapcsolatban titkárságukat telefonon megkerestem. Ügyintézőjük az a felvilágosítást adta, hogy a kivitelezés engedélyezéséhez Önkormányzati testületi ülés szükséges.

Kérem az ügygel kapcsolatos döntésük felülvizsgálatát.

Indoklásaim:

1. A 273/2007. (X. 19.) Korm. rendelet a villamos energiáról szóló 2007. évi LXXXVI. törvény egyes rendelkezéseinek végrehajtásáról, szóló 9/A. § (1), bekezdése szerinti munkálatok elvégzéséhez a 9/B. § rendelkezése szerint, más szerv nyilatkozata vagy eljárása, 8 napos határidőn belüli válasz adását rendeli el.
2. Az Óvoda dolgozói által adott információ alapján oktatási szünet van 2024.07.29-ig. Így az áramszünet nem érintené az oktatási időszakot.
3. A csatlakozó berendezés átalakításával kapcsolatba megkerestem az érintett Telekom távközlési szolgáltatót. Az érintett berendezések kikapcsolására, a munkát megelőző napon történő értesítési feltételt szabták meg.

Kérem, a benyújtott EPAPIR-20240705-8494 ügyet mielőbbi kedvező elbírálását.

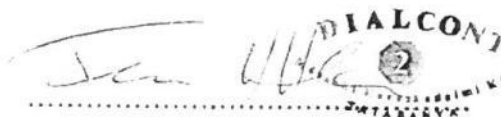

Tisztelettel: Tevesz Attila
tervező
Dialcont Kft.

Tatabánya 2024. július 12.

Tevesz Attila

Mail:

Mobi:

DIALCONT Kft.

2800 Tatabánya, Dr. Mohi Rezső utca 1/A

Mail: info@dialcont.hu

Web: www.dialcont.hu

Tel: +36 34 512 660, +36 30 902 8622